

DESCRIZIONE PRODOTTO

Struttura in alluminio con tenda richiudibile ad impacchettamento, formata da un telo fissato ad un sistema di traversi, carrelli e guide che ne permettono lo scorrimento orizzontale.



- 1 FRANGITRATTA INIZIALE
- 2 FRANGITRATTA INTERMEDIO
- 3 TERMINALE
- 4 STAFFA A PARETE
- 5 PROFILO GUIDA
- 6 PROFILO GRONDA
- 7 PROFILO GAMBA
- 8 TETTUCCIO

INFORMAZIONI TECNICHE

Struttura portante realizzata interamente con profili in alluminio estruso con matrici a disegno

Tenda richiudibile ad impacchettamento realizzata con frangitratta in alluminio estruso con lega primaria UNI 6060

Classe di resistenza al vento 3

Profili verniciati con polveri epossidiche a base di resina poliestere resistente ai raggi UV

Viteria completamente in acciaio inox

Carrelli di scorrimento con cuscinetti radiali a sfera

Pulegge e ruote dentate in nylon autolubrificante

Cinghia di trasmissione in poliuretano con anima in acciaio

Movimentazione con motore radio integrato con controllo automatico della tensione del telo e radiocomando di serie

Mechanica testata su 3000 cicli di apertura/chiusura equivalenti a 18000 metri e 4 anni di utilizzo

Di serie tessuto Precontraint in poliestere resistente alle sollecitazioni meccaniche con spalmatura nera all'interno, ignifugo classe 2 secondo le norme italiane RF 1/75 e 3/77

Staffe di ancoraggio a terra in alluminio spessore 5 mm

Gronda in alluminio estruso, portante, con scarico dell'acqua all'interno dei montanti

Tenda con frangitratta in alluminio estruso verniciati Bianco RAL 9010 o Avorio RAL 1013 in abbinamento al telo

Guarnizione salvagoccia di serie

Possibilità di realizzo della tenda con sbalzo esterno rispetto alla guida max 50 cm

Tettuccio realizzato in lamiera zincata grecata e verniciata su un solo lato Bianco RAL 9010 o Avorio RAL 1013 in abbinamento al telo con rifinitura perimetrale

La formazione di condensa sul telo non è da considerarsi difetto, si tratta di un fenomeno naturale

La tenda verrà fornita con telo preassemblato fino a 700 cm salvo diverse indicazioni

COLORI TESSUTO

- Bianco Poly BLOCKOUT
- Avorio Poly BLOCKOUT
- SOLTIS W96 +38,00€/mq.
 - 2047
 - 8102
 - 8861
 - 2171
- OPATEX +12,00€/mq.

COLORI TETTUCCIO

- Bianco RAL 9010
- Avorio RAL 1013

SUPPORTO TELO LASCO

Solo per pergole in piano
+25%

FRANGITRATTA ALLINEATI

Per strutture affiancate con frangitratta non allineati
+166,00€ a pergola

COLORI STRUTTURA DI SERIE

- Bianco RAL 9010
- Avorio RAL 1013
- Marrone RAL 8017
- Nero micaceo DR703

ALTRI COLORI STRUTTURA

- Altri RAL +20%
- Altri Colori (No Legno) +25%




INGOMBRO TELO E TETTuccio

Ingombro pacchetto telo



Dimensioni tettuccio



SPORGENZA STRUTTURA	PROFONDITA' TETTuccio (P)
da 150 a 250	60 cm
da 251 a 400	75 cm
da 401 a 550	85 cm
da 551 a 650	100 cm

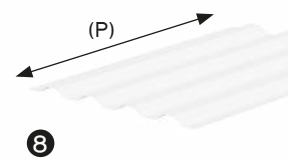

TIPI DI ATTACCHI

STAFFA A SOFFITTO

Staffa per attacco a soffitto (OPTIONAL) + 52,00 €

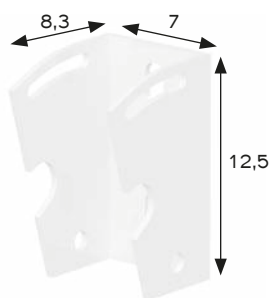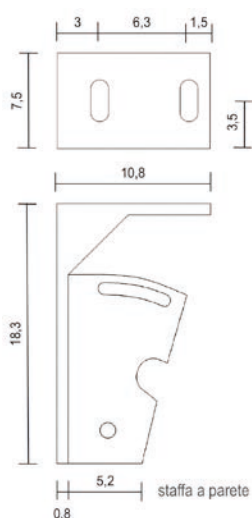

STAFFA A PARETE ④
(di serie)


MONTANTE E PIASTRE




GAMBA SUPPLEMENTARE
COMPLETA
Fino a cm 250 **109,00 €**
Fino a cm 320 **139,00 €**




PIASTRA A TERRA
(di serie)

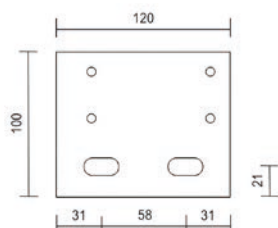


COMPONENTI

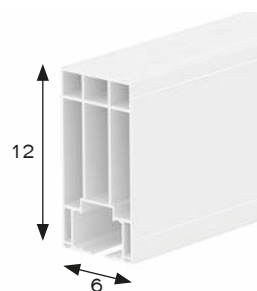


GUIDA ⑤

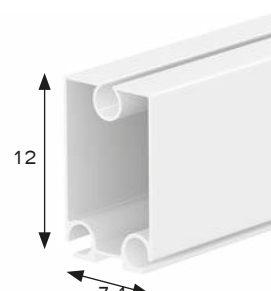

FRANGITRATTA INTERMEDIO ②

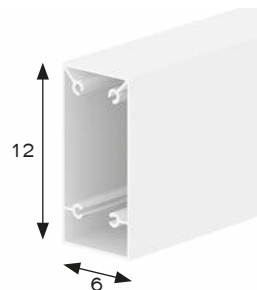


GAMBA/
TRAVE TIMPANO ⑦

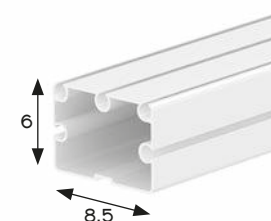


TERMINALE/
FRANGITRATTA INIZIALE ① ③



RULLO TRASMISSIONE

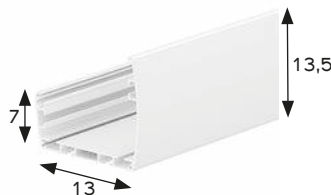

GRONDA ⑥

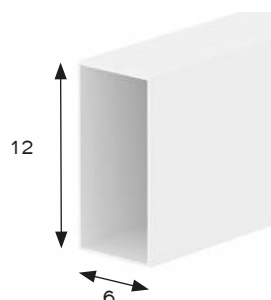

TRAVE MOTORE/TETTINO


STRIP LED

Vedi pag. xxx

RILIEVO MISURE


LARGHEZZA: filo esterno montanti - SPORGENZA: filo esterno montante - ALTEZZA POSTERIORE: sopra tettino - ALTEZZA FRONTE: sotto gronda

NOTA BENE: La misura in larghezza é considerata esterno guide, mentre per l'ingombro massimo a parete vanno considerati ulteriori 2 cm per lato dovuti a staffe e viteria

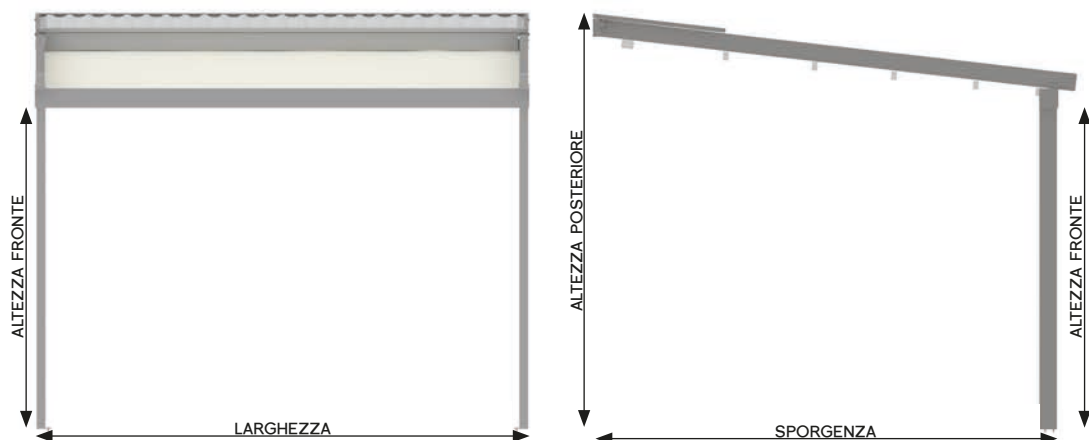


POSIZIONAMENTO MOTORE


Nelle immagini le possibili soluzioni per il posizionamento del motore.

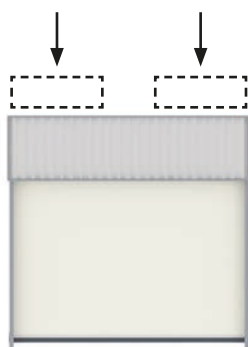

1 MODULO

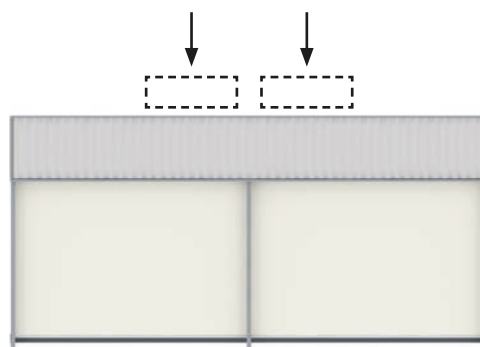

2 MODULI

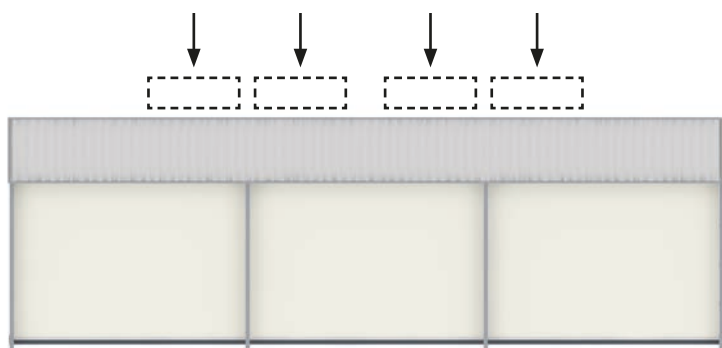

3 MODULI

TABELLE PENDENZA

IMPORTANTE

I valori del numero dei frangitratta possono variare in funzione della pendenza

1 CAMPATA

1 MODULO LxS max = 500x650 cm



VALORE PENDENZA STANDARD

129/100

VALORE PENDENZA CON KIT GUIDA/GAMBA AGGIUNTIVO

SPORGENZA	LARGHEZZA							N. FRANGITRATTA
	200	250	300	350	400	450	500	
150	39/29	41/30	43/32	45/33	47/35	49/36	50/37	4
200	42/31	45/33	48/35	50/37	52/39	55/41	58/43	4
250	45/33	49/36	52/39	55/41	59/44	62/46	65/48	5
300	50/37	53/39	57/42	61/45	65/48	69/51	73/54	6
350	52/39	57/42	62/46	66/49	71/52	76/56	80/59	7
400	56/41	62/46	67/50	72/53	77/57	83/61	89/66	8
450	61/45	66/49	72/53	78/58	84/62	90/67	96/71	9
500	64/48	71/52	77/57	84/62	90/67	97/72	104/77	9
550	68/50	76/56	83/61	90/67	98/72	104/77	112/83	10
600	74/55	81/60	89/66	96/71	104/77	113/83	120/89	11
650	77/57	86/63	94/70	103/76	112/83	120/89	129/95	12

2 CAMPATE

2 MODULI LxS max = 900x650 cm



VALORE PENDENZA STANDARD

129/100

VALORE PENDENZA CON KIT GUIDA/GAMBA AGGIUNTIVO

SPORGENZA	LARGHEZZA								N. FRANGITRATTA
	550	600	650	700	750	800	850	900	
150	44/35	45/36	46/37	47/37	49/39	50/40	50/40	51/41	4
200	49/39	50/40	51/41	53/43	54/43	56/45	58/46	59/47	4
250	53/43	55/44	57/46	59/47	61/49	63/50	64/52	66/53	5
300	59/47	61/49	63/50	65/52	67/54	69/55	72/57	74/59	6
350	63/51	66/53	69/55	71/57	74/59	77/61	79/63	82/66	7
400	69/55	72/57	75/60	77/62	80/64	84/67	87/69	90/72	8
450	75/60	77/62	81/65	84/67	88/70	90/72	94/75	97/78	9
500	80/64	84/67	88/70	90/72	94/75	98/78	102/81	105/84	9
550	86/69	90/72	93/75	98/78	102/81	105/84	109/87	113/90	10
600	91/73	96/77	100/80	104/84	108/86	113/90	117/94	121/97	11
650	98/78	103/82	107/86	111/89	116/92	120/96	125/100	130/104	12

3 CAMPATE

3 MODULI LxS max = 1300x650 cm



VALORE PENDENZA STANDARD

129/100

VALORE PENDENZA CON KIT GUIDA/GAMBA AGGIUNTIVO

SPORGENZA	LARGHEZZA								N. FRANGITRATTA
	950	1000	1050	1100	1150	1200	1250	1300	
150	45/38	46/38	46/38	47/39	48/40	49/41	50/42	50/42	4
200	50/42	50/42	51/43	53/45	54/46	55/46	56/47	57/48	4
250	55/46	56/47	58/49	59/49	60/50	62/52	63/53	63/53	5
300	61/51	63/53	63/53	65/55	66/56	68/57	69/58	71/60	6
350	66/56	68/57	70/59	72/60	73/61	75/63	77/64	78/66	7
400	72/60	74/62	76/63	77/65	80/67	82/69	84/71	86/72	8
450	78/66	80/67	82/69	85/71	87/73	89/74	91/77	93/78	9
500	84/71	87/73	89/74	91/77	93/78	96/81	99/83	101/85	9
550	90/76	93/78	95/80	98/82	101/85	103/87	106/89	109/92	10
600	96/81	100/84	103/86	105/88	108/91	111/93	114/96	117/99	11
650	103/86	106/89	109/92	113/95	116/97	118/99	122/103	125/105	12

DESCRIZIONE PRODOTTO

Struttura in alluminio con tenda richiudibile ad impacchettamento, formata da un telo fissato ad un sistema di traversi, carrelli e guide che ne permettono lo scorrimento orizzontale.



- 1 FRANGITRATTA INIZIALE
- 2 FRANGITRATTA INTERMEDIO
- 3 TERMINALE
- 4 PROFILO GUIDA
- 5 PROFILO GRONDA
- 6 PROFILO GAMBA
- 7 PROFILO GAMBA PONTE
- 8 TETTUCCIO

INFORMAZIONI TECNICHE

Ponte di sostegno modulare per ancoraggio pergole

Struttura in acciaio zincato a caldo e verniciato a polveri epossidiche, pilastri di sezione 150x150x3 mm, traversa superiore di unione di sezione 140x100x3 mm

Classe di resistenza al vento 3

Contravventatura stabilizzante realizzata con tubolare tondo avente diametro di 60 mm

Piastra di ancoraggio a terra di ampie dimensioni 300x300 mm

La formazione di condensa sul telo non è da considerarsi difetto, si tratta di un fenomeno naturale
La tenda verrà fornita con telo preassemblato fino a 700 cm salvo diverse indicazioni

Struttura portante realizzata interamente con profili in alluminio estruso con matrici a disegno

Tenda richiudibile ad impacchettamento realizzata con frangitratta in alluminio estruso con lega primaria UNI 6060

Profili verniciati con polveri epossidiche a base di resina poliestere resistente ai raggi UV

Viteria completamente in acciaio inox

Carrelli di scorrimento con cuscinetti radiali a sfera

Pulegge e ruote dentate in nylon autolubrificante

Cinghia di trasmissione in poliuretano con anima in acciaio

Movimentazione con motore radio integrato con controllo automatico della tensione del telo e radiocomando di serie

Meccanica testata su 3000 cicli di apertura/chiusura equivalenti a 18000 metri e 4 anni di utilizzo

Di serie tessuto Precontraint in poliestere resistente alle sollecitazioni meccaniche con spalmatura nera all'interno, ignifugo classe 2 secondo le norme italiane RF 1/75 e 3/77

Staffe di ancoraggio a terra in alluminio spessore 5 mm

Gronda in alluminio estruso, portante, con scarico dell'acqua all'interno dei montanti

Tenda con frangitratta in alluminio estruso verniciati Bianco RAL 9010 o Avorio RAL 1013 in abbinamento al telo

Guarnizione salvagoccia di serie

Possibilità di realizzo della tenda con sbalzo esterno rispetto alla guida max 50 cm

Tettuccio realizzato in lamiera zincata grecata e verniciata su un solo lato Bianco RAL 9010 o Avorio RAL 1013 in abbinamento al telo con rifinitura perimetrale

COLORI TESSUTO

- Bianco Poly BLOCKOUT
- Avorio Poly BLOCKOUT
- SOLTIS W96 +38,00€/mq.
- 2047
- 8102
- 8861
- 2171
- OPATEX +12,00€/mq.

COLORI TETTUCCIO

- Bianco RAL 9010
- Avorio RAL 1013

SUPPORTO TELO LASCO

Solo per pergole in piano
+25%

FRANGITRATTA ALLINEATI

Per strutture affiancate con frangitratta non allineati
+166,00€ a pergola

COLORI STRUTTURA DI SERIE

- Bianco RAL 9010
- Avorio RAL 1013
- Marrone RAL 8017
- Nero micaceo DR703

ALTRI COLORI STRUTTURA

- Altri RAL +20%
- Altri Colori (No Legno) +25%

TEMPI DI CONSEGNA:
30 giorni lavorativi dalla conferma d'ordine



PRODOTTO MOTORIZZATO



QUALITA' COLORI



TESSUTO ANTI UV OSCURANTE

EVOLUTION AUTOPORTANTE MONOFALDA


INGOMBRO TELO E TETTuccio

Ingombro pacchetto telo




Dimensioni tettuccio


SPORGENZA STRUTTURA	PROFONDITA' TETTuccio (P)
da 150 a 250	60 cm
da 251 a 400	75 cm
da 401 a 550	85 cm
da 551 a 650	100 cm

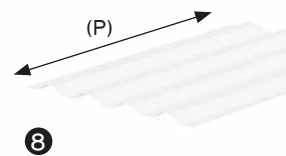


COMPONENTI

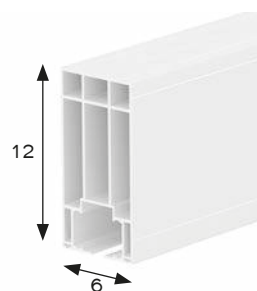


GUIDA ④

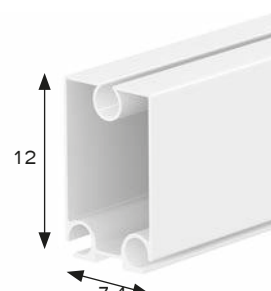

FRANGITRATTA INTERMEDIO ②

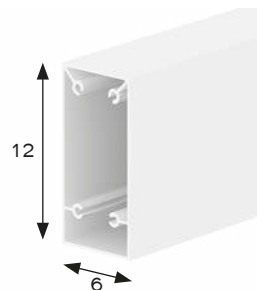

GAMBA/
TRAVE TIMPANO ⑥

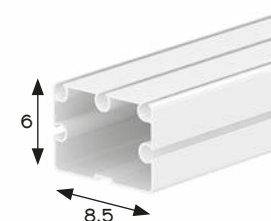


TERMINALE/
FRANGITRATTA INIZIALE ① ③

MONTANTE E PIASTRE




PIASTRA A TERRA
(di serie)

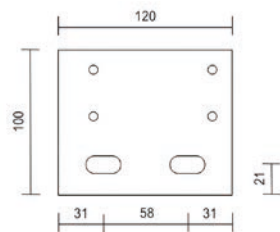

GAMBA SUPPLEMENTARE
COMPLETA
Fino a cm 250 **109,00 €**
Fino a cm 320 **139,00 €**




RULLO TRASMISSIONE

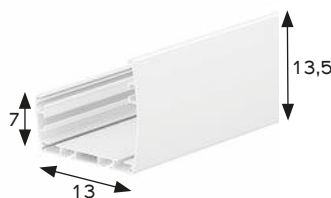


GRONDA ⑤


PONTE DI SOSTEGNO

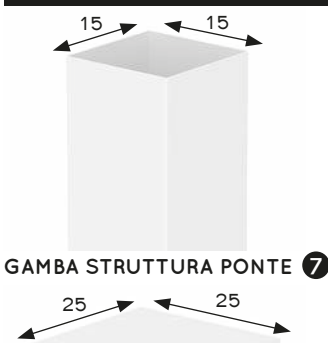

GAMBA STRUTTURA PONTE ⑦

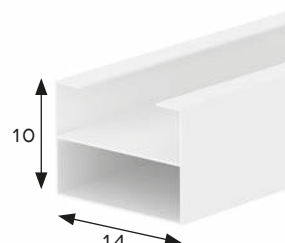

TRAVE POSTERIORE

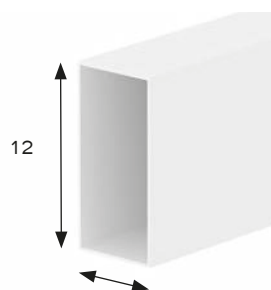

TRAVE MOTORE/TETTINO

STRIP LED

Vedi pag. xxx


PIASTRA GAMBA
STRUTTURA PONTE

EVOLUTION AUTOPORTANTE MONOFALDA

RILIEVO MISURE


LARGHEZZA: filo esterno montanti - SPORGENZA: filo esterno montante - ALTEZZA POSTERIORE: filo superiore montante posteriore - ALTEZZA FRONTE: sotto gronda

NOTA BENE: La misura in larghezza é considerata esterno guide, mentre per l'ingombro massimo a parete vanno considerati ulteriori 2 cm per lato dovuti a staffe e viteria

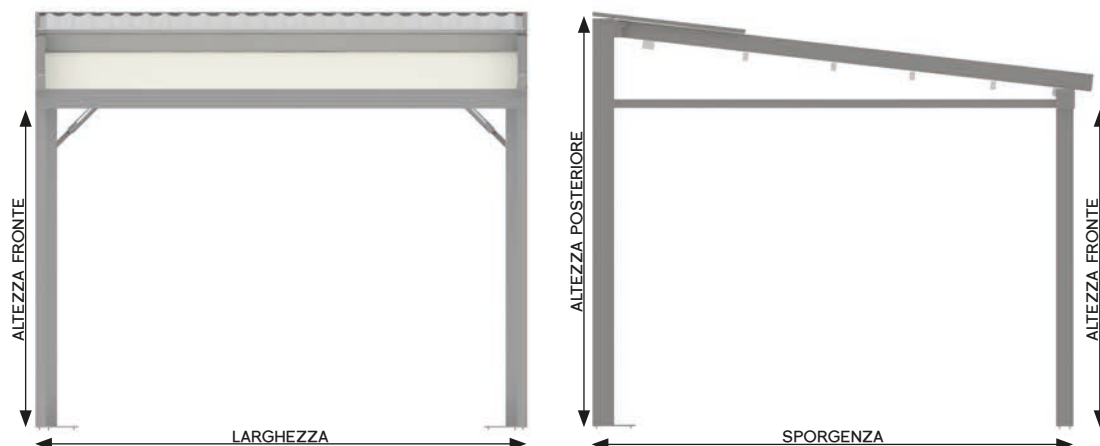


POSIZIONAMENTO MOTORE


Nelle immagini le possibili soluzioni per il posizionamento del motore.

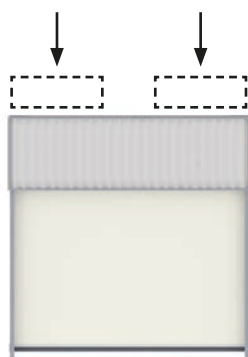

1 MODULO

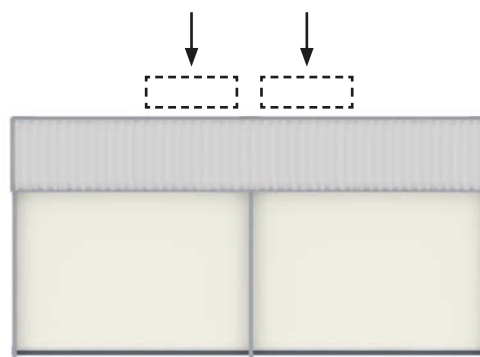

2 MODULI

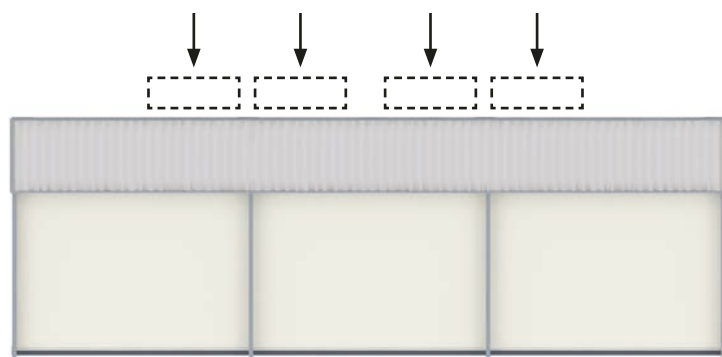

3 MODULI

EVOLUTION AUTOPORTANTE MONOFALDA

TABELLE PENDENZA

IMPORTANTE

I valori del numero dei frangitratta possono variare in funzione della pendenza

1 CAMPATA

1 MODULO LxS max = 500x650 cm



VALORE PENDENZA
STANDARD

129/100

VALORE PENDENZA
CON KIT GUIDA/GAMBA
AGGIUNTIVO

SPORGENZA	LARGHEZZA							N. FRANGITRATTA
	200	250	300	350	400	450	500	
150	39/29	41/30	43/32	45/33	47/35	49/36	50/37	4
200	42/31	45/33	48/35	50/37	52/39	55/41	58/43	4
250	45/33	49/36	52/39	55/41	59/44	62/46	65/48	5
300	50/37	53/39	57/42	61/45	65/48	69/51	73/54	6
350	52/39	57/42	62/46	66/49	71/52	76/56	80/59	7
400	56/41	62/46	67/50	72/53	77/57	83/61	89/66	8
450	61/45	66/49	72/53	78/58	84/62	90/67	96/71	9
500	64/48	71/52	77/57	84/62	90/67	97/72	104/77	9
550	68/50	76/56	83/61	90/67	98/72	104/77	112/83	10
600	74/55	81/60	89/66	96/71	104/77	113/83	120/89	11
650	77/57	86/63	94/70	103/76	112/83	120/89	129/95	12

2 CAMPATE

2 MODULI LxS max = 900x650 cm



VALORE PENDENZA
STANDARD

129/100

VALORE PENDENZA
CON KIT GUIDA/GAMBA
AGGIUNTIVO

SPORGENZA	LARGHEZZA								N. FRANGITRATTA
	550	600	650	700	750	800	850	900	
150	44/35	45/36	46/37	47/37	49/39	50/40	50/40	51/41	4
200	49/39	50/40	51/41	53/43	54/43	56/45	58/46	59/47	4
250	53/43	55/44	57/46	59/47	61/49	63/50	64/52	66/53	5
300	59/47	61/49	63/50	65/52	67/54	69/55	72/57	74/59	6
350	63/51	66/53	69/55	71/57	74/59	77/61	79/63	82/66	7
400	69/55	72/57	75/60	77/62	80/64	84/67	87/69	90/72	8
450	75/60	77/62	81/65	84/67	88/70	90/72	94/75	97/78	9
500	80/64	84/67	88/70	90/72	94/75	98/78	102/81	105/84	9
550	86/69	90/72	93/75	98/78	102/81	105/84	109/87	113/90	10
600	91/73	96/77	100/80	104/84	108/86	113/90	117/94	121/97	11
650	98/78	103/82	107/86	111/89	116/92	120/96	125/100	130/104	12

3 CAMPATE

3 MODULI LxS max = 1300x650 cm



VALORE PENDENZA
STANDARD

129/100

VALORE PENDENZA
CON KIT GUIDA/GAMBA
AGGIUNTIVO

SPORGENZA	LARGHEZZA								N. FRANGITRATTA
	950	1000	1050	1100	1150	1200	1250	1300	
150	45/38	46/38	46/38	47/39	48/40	49/41	50/42	50/42	4
200	50/42	50/42	51/43	53/45	54/46	55/46	56/47	57/48	4
250	55/46	56/47	58/49	59/49	60/50	62/52	63/53	63/53	5
300	61/51	63/53	63/53	65/55	66/56	68/57	69/58	71/60	6
350	66/56	68/57	70/59	72/60	73/61	75/63	77/64	78/66	7
400	72/60	74/62	76/63	77/65	80/67	82/69	84/71	86/72	8
450	78/66	80/67	82/69	85/71	87/73	89/74	91/77	93/78	9
500	84/71	87/73	89/74	91/77	93/78	96/81	99/83	101/85	9
550	90/76	93/78	95/80	98/82	101/85	103/87	106/89	109/92	10
600	96/81	100/84	103/86	105/88	108/91	111/93	114/96	117/99	11
650	103/86	106/89	109/92	113/95	116/97	118/99	122/103	125/105	12

DESCRIZIONE PRODOTTO

Struttura in alluminio con tenda richiudibile ad impacchettamento, formata da un telo fissato ad un sistema di traversi, carrelli e guide che ne permettono lo scorrimento orizzontale.



- 1 FRANGITRATTA INIZIALE
- 2 FRANGITRATTA INTERMEDIO
- 3 TERMINALE
- 4 PROFILO GUIDA
- 5 PROFILO GRONDA
- 6 PROFILO GAMBA
- 7 PROFILO GAMBA PONTE
- 8 TETTuccio

INFORMAZIONI TECNICHE

Ponte di sostegno modulare per ancoraggio pergole

Struttura in acciaio zincato a caldo e verniciato a polveri epossidiche, pilastri di sezione 150x150x3 mm, traversa superiore di unione di sezione 140x100x3 mm

Classe di resistenza al vento 3

Contravventatura stabilizzante realizzata con tubolare tondo avente diametro di 60 mm

Piastra di ancoraggio a terra di ampie dimensioni 300x300 mm

La formazione di condensa sul telo non è da considerarsi difetto, si tratta di un fenomeno naturale
La tenda verrà fornita con telo preassemblato fino a 700 cm salvo diverse indicazioni

Struttura portante realizzata interamente con profili in alluminio estruso con matrici a disegno

Tenda richiudibile ad impacchettamento realizzata con frangitratta in alluminio estruso con lega primaria UNI 6060

Profili verniciati con polveri epossidiche a base di resina poliestere resistente ai raggi UV

Viteria completamente in acciaio inox

Carrelli di scorrimento con cuscinetti radiali a sfera

Pulegge e ruote dentate in nylon autolubrificante

Cinghia di trasmissione in poliuretano con anima in acciaio

Movimentazione con motore radio integrato con controllo automatico della tensione del telo e radiocomando di serie

Meccanica testata su 3000 cicli di apertura/chiusura equivalenti a 18000 metri e 4 anni di utilizzo

Di serie tessuto Preconstraint in poliestere resistente alle sollecitazioni meccaniche con spalmatura nera all'interno, ignifugo classe 2 secondo le norme italiane RF 1/75 e 3/77

Staffe di ancoraggio a terra in alluminio spessore 5 mm

Gronda in alluminio estruso, portante, con scarico dell'acqua all'interno dei montanti





Tenda con frangitratta in alluminio estruso verniciati Bianco RAL 9010 o Avorio RAL 1013 in abbinamento al telo

Guarnizione salvagoccia di serie

Possibilità di realizzo della tenda con sbalzo esterno rispetto alla guida max 50 cm

Tettuccio realizzato in lamiera zincata grecata e verniciata su un solo lato Bianco RAL 9010 o Avorio RAL 1013 in abbinamento al telo con rifinitura perimetrale

COLORI TESSUTO

-  Bianco Poly BLOCKOUT
-  Avorio Poly BLOCKOUT
-  SOLTIS W96 +38,00€/mq.
 - 2047
 - 8102
 - 8861
 - 2171
-  OPATEX +12,00€/mq.

COLORI TETTuccio

-  Bianco RAL 9010
-  Avorio RAL 1013

SUPPORTO TELO LASCO

Solo per pergole in piano
+25%



FRANGITRATTA ALLINEATI

Per strutture affiancate con frangitratta non allineati
+166,00€ a pergola

COLORI STRUTTURA DI SERIE

-  Bianco RAL 9010
-  Avorio RAL 1013
-  Marrone RAL 8017
-  Nero micaceo DR703

ALTRI COLORI STRUTTURA

-  Altri RAL +10%
-  Altri Colori (No Legno) +15%

TEMPI DI CONSEGNA:
30 giorni lavorativi dalla conferma d'ordine



EVOLUTION AUTOPORTANTE DOPPIAFALDA


INGOMBRO TELO E TETTUCCIO

Ingombro pacchetto telo




Dimensioni tettuccio


SPORGENZA STRUTTURA	PROFONDITA' TETTUCCIO (P)
da 150 a 250	60 cm
da 251 a 400	75 cm
da 401 a 550	85 cm
da 551 a 650	100 cm

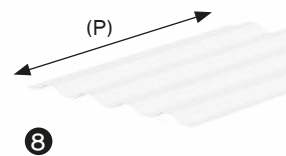


COMPONENTI

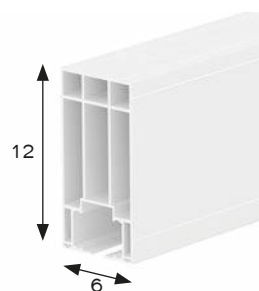


GUIDA ④

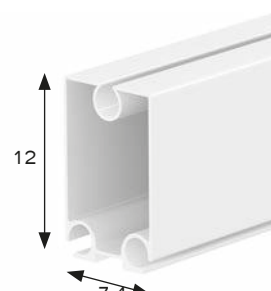

FRANGITRATTA INTERMEDIO ②

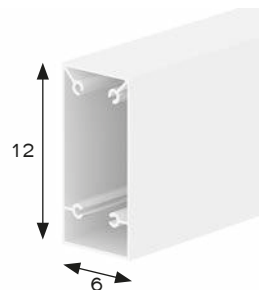

GAMBA/
TRAVE TIMPANO ⑥

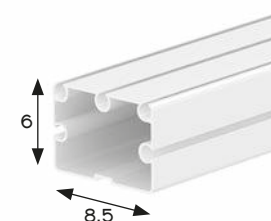


TERMINALE/
FRANGITRATTA INIZIALE ① ③


MONTANTE E PIASTRE




GAMBA SUPPLEMENTARE
COMPLETA
Fino a cm 250 **109,00 €**
Fino a cm 320 **139,00 €**

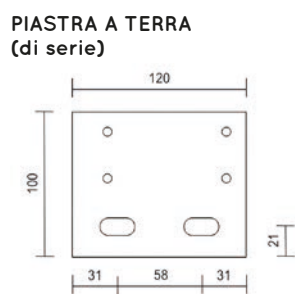

PIASTRA A TERRA
(di serie)

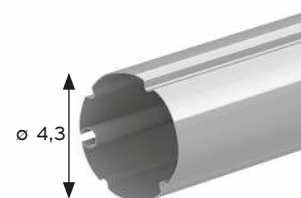


RULLO TRASMISSIONE

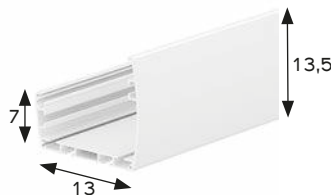


GRONDA ⑤


PONTE DI SOSTEGNO

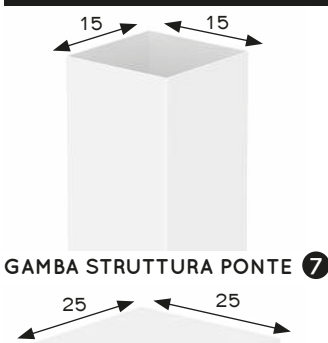

GAMBA STRUTTURA PONTE ⑦

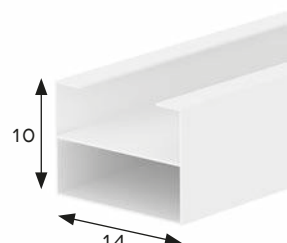

TRAVE POSTERIORE

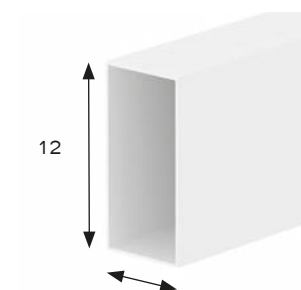

TRAVE MOTORE/TETTINO


STRIP LED

PIASTRA GAMBA
STRUTTURA PONTE

EVOLUTION AUTOPORTANTE DOPPIAFALDA


RILIEVO MISURE

LARGHEZZA: filo esterno montanti - SPORGENZA: filo esterno montanti - ALTEZZA COLMO: filo superiore montante centrale - ALTEZZA FRONTE: sotto gronda

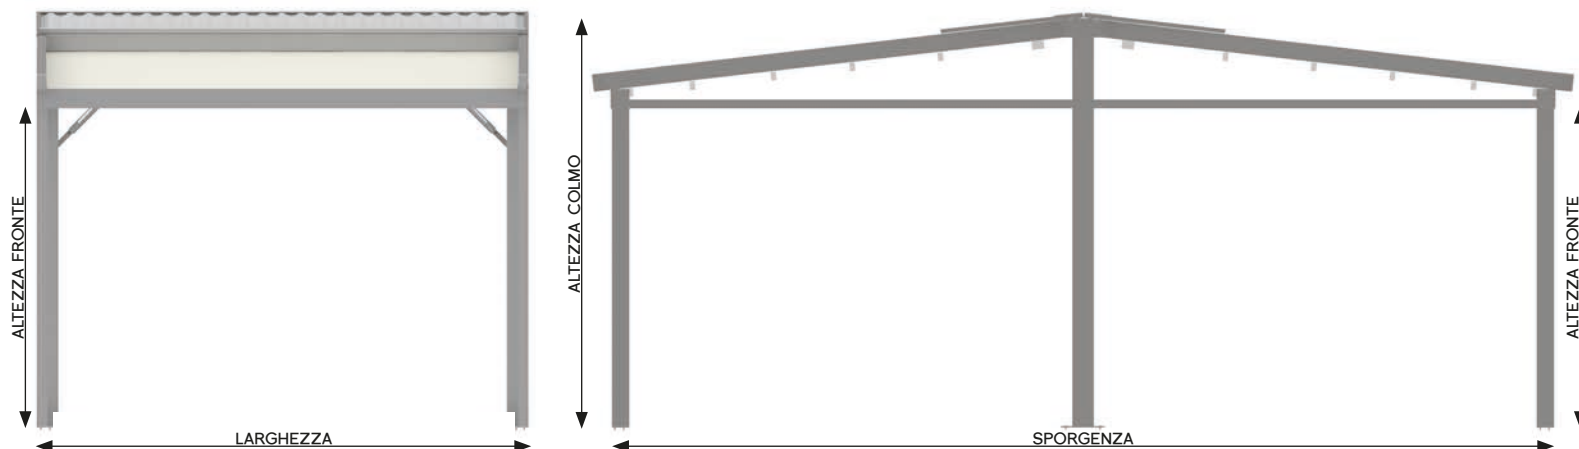


POSIZIONAMENTO MOTORE


Nelle immagini le possibili soluzioni per il posizionamento del motore.

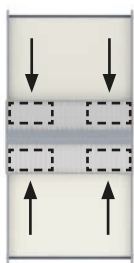

1 MODULO

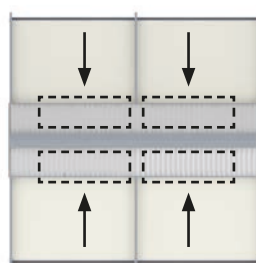

2 MODULI

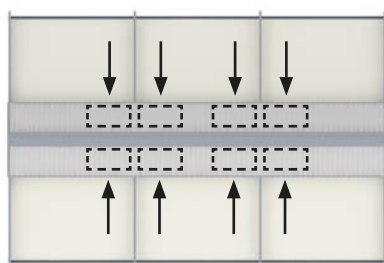

3 MODULI

EVOLUTION AUTOPORTANTE DOPPIAFALDA

TABELLE PENDENZA

IMPORTANTE

I valori del numero dei frangitratta possono variare in funzione della pendenza

1 CAMPATA

1 MODULO LxS max = 500x1300 cm



VALORE PENDENZA STANDARD

129/100

VALORE PENDENZA CON KIT GUIDA/GAMBA AGGIUNTIVO

SPORGENZA	LARGHEZZA							N. FRANGITRATTA
	200	250	300	350	400	450	500	
150	39/29	41/30	43/32	45/33	47/35	49/36	50/37	4
200	42/31	45/33	48/35	50/37	52/39	55/41	58/43	4
250	45/33	49/36	52/39	55/41	59/44	62/46	65/48	5
300	50/37	53/39	57/42	61/45	65/48	69/51	73/54	6
350	52/39	57/42	62/46	66/49	71/52	76/56	80/59	7
400	56/41	62/46	67/50	72/53	77/57	83/61	89/66	8
450	61/45	66/49	72/53	78/58	84/62	90/67	96/71	9
500	64/48	71/52	77/57	84/62	90/67	97/72	104/77	9
550	68/50	76/56	83/61	90/67	98/72	104/77	112/83	10
600	74/55	81/60	89/66	96/71	104/77	113/83	120/89	11
650	77/57	86/63	94/70	103/76	112/83	120/89	129/95	12

2 CAMPATE

2 MODULI LxS max = 900x1300 cm



VALORE PENDENZA STANDARD

129/100

VALORE PENDENZA CON KIT GUIDA/GAMBA AGGIUNTIVO

SPORGENZA	LARGHEZZA								N. FRANGITRATTA
	550	600	650	700	750	800	850	900	
150	44/35	45/36	46/37	47/37	49/39	50/40	50/40	51/41	4
200	49/39	50/40	51/41	53/43	54/43	56/45	58/46	59/47	4
250	53/43	55/44	57/46	59/47	61/49	63/50	64/52	66/53	5
300	59/47	61/49	63/50	65/52	67/54	69/55	72/57	74/59	6
350	63/51	66/53	69/55	71/57	74/59	77/61	79/63	82/66	7
400	69/55	72/57	75/60	77/62	80/64	84/67	87/69	90/72	8
450	75/60	77/62	81/65	84/67	88/70	90/72	94/75	97/78	9
500	80/64	84/67	88/70	90/72	94/75	98/78	102/81	105/84	9
550	86/69	90/72	93/75	98/78	102/81	105/84	109/87	113/90	10
600	91/73	96/77	100/80	104/84	108/86	113/90	117/94	121/97	11
650	98/78	103/82	107/86	111/89	116/92	120/96	125/100	130/104	12

3 CAMPATE

3 MODULI LxS max = 1300x1300 cm



VALORE PENDENZA STANDARD

129/100

VALORE PENDENZA CON KIT GUIDA/GAMBA AGGIUNTIVO

SPORGENZA	LARGHEZZA								N. FRANGITRATTA
	950	1000	1050	1100	1150	1200	1250	1300	
150	45/38	46/38	46/38	47/39	48/40	49/41	50/42	50/42	4
200	50/42	50/42	51/43	53/45	54/46	55/46	56/47	57/48	4
250	55/46	56/47	58/49	59/49	60/50	62/52	63/53	63/53	5
300	61/51	63/53	63/53	65/55	66/56	68/57	69/58	71/60	6
350	66/56	68/57	70/59	72/60	73/61	75/63	77/64	78/66	7
400	72/60	74/62	76/63	77/65	80/67	82/69	84/71	86/72	8
450	78/66	80/67	82/69	85/71	87/73	89/74	91/77	93/78	9
500	84/71	87/73	89/74	91/77	93/78	96/81	99/83	101/85	9
550	90/76	93/78	95/80	98/82	101/85	103/87	106/89	109/92	10
600	96/81	100/84	103/86	105/88	108/91	111/93	114/96	117/99	11
650	103/86	106/89	109/92	113/95	116/97	118/99	122/103	125/105	12


INGOMBRO TELO E TETTUCCIO

Ingombro pacchetto telo




Dimensioni tettuccio

SPORGENZA STRUTTURA	PROFONDITA' TETTUCCIO (P)
da 150 a 250	60 cm
da 251 a 400	75 cm
da 401 a 550	85 cm
da 551 a 650	100 cm
da 651 a 800	120 cm

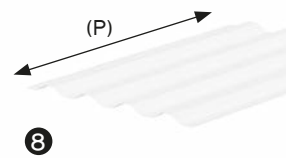

TIPI DI ATTACCHI

STAFFA A PARETE ④

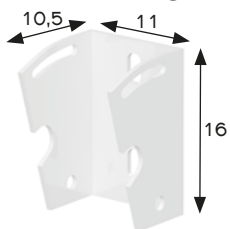

MONTANTE E PIASTRE



GAMBA SUPPLEMENTARE COMPLETA - **FRONTE**
Fino a cm 250 **142,00 €**
Fino a cm 320 **181,00 €**




PIASTRA A TERRA (di serie)




GAMBA SUPPLEMENTARE COMPLETA - **LATERALE**
Fino a cm 250 **109,00 €**
Fino a cm 320 **139,00 €**




PIASTRA A TERRA (di serie)

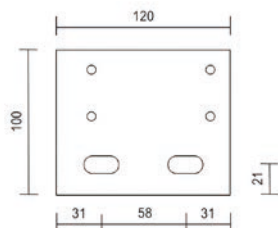


COMPONENTI

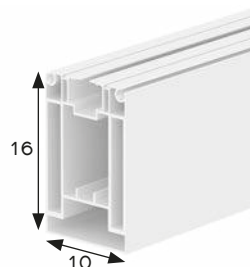


GUIDA ⑤

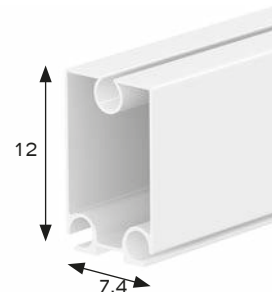


FRANGITRATTA INTERMEDIO ②

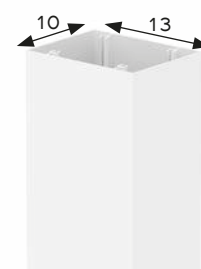


GAMBA ⑦

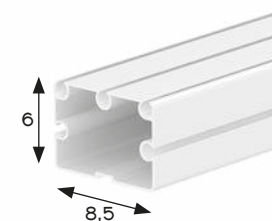

TERMINALE FRANGITRATTA INIZIALE ① ③

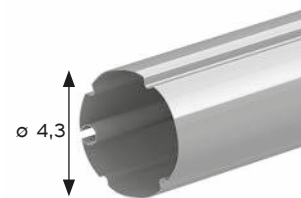

RULLO

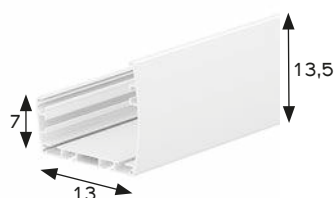

GRONDA ⑥

STRIP LED


INGOMBRO TELO E TETTuccio

Ingombro pacchetto telo



Dimensioni tettuccio

SPORGENZA STRUTTURA	PROFONDITA' TETTuccio (P)
da 150 a 250	60 cm
da 251 a 400	75 cm
da 401 a 550	85 cm
da 551 a 650	100 cm
da 651 a 800	120 cm

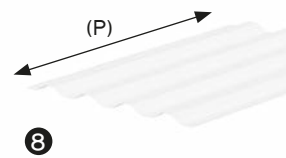

MONTANTE E PIASTRE



MONTANTE SUPPLEMENTARE COMPLETO - **FRONTE**
Fino a cm 250 **142,00 €**
Fino a cm 320 **181,00 €**




PIASTRA A TERRA (di serie)




GAMBA SUPPLEMENTARE COMPLETA - **LATERALE**
Fino a cm 250 **109,00 €**
Fino a cm 320 **139,00 €**




PIASTRA A TERRA (di serie)

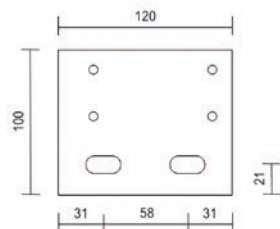

PONTE DI SOSTEGNO

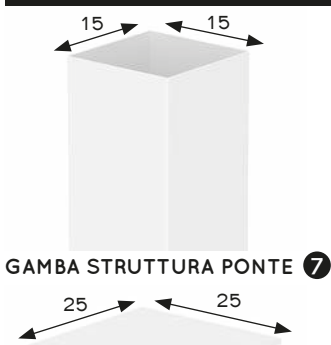


PIASTRA GAMBA STRUTTURA PONTE

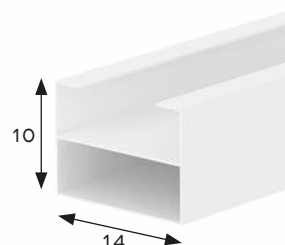


TRAVE POSTERIORE


COMPONENTI

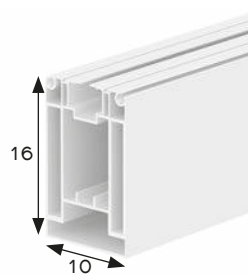


GUIDA ④

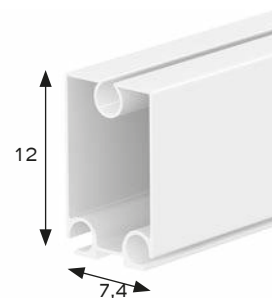


FRANGITRATTA INTERMEDIO ②

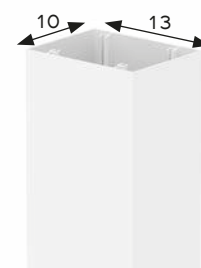


GAMBA ⑥

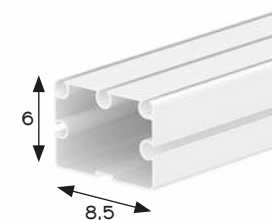


TERMINALE FRANGITRATTA INIZIALE ① ③

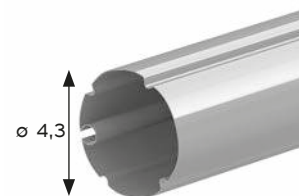

RULLO

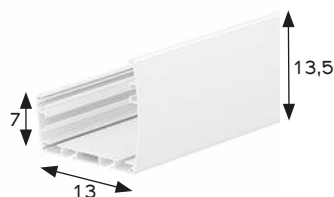

GRONDA ⑤

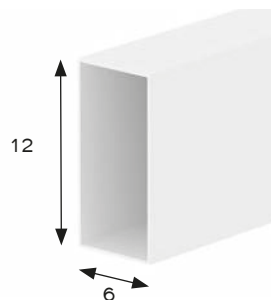

TRAVE TIMPANO

STRIP LED

Vedi pag. xxx

MAXI

AUTOPORTANTE DOPPIAFALDA


INGOMBRO TELO E TETTUCCIO

Ingombro pacchetto telo



Dimensioni tettuccio

SPORGENZA STRUTTURA	PROFONDITA' TETTUCCIO (P)
da 150 a 250	60 cm
da 251 a 400	75 cm
da 401 a 550	85 cm
da 551 a 650	100 cm
da 651 a 800	120 cm

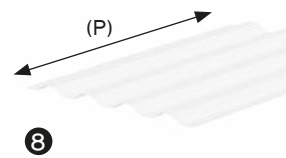

MONTANTE E PIASTRE



MONTANTE SUPPLEMENTARE COMPLETO - **FRONTE**
Fino a cm 250 **142,00 €**
Fino a cm 320 **181,00 €**




PIASTRA A TERRA (di serie)




GAMBA SUPPLEMENTARE COMPLETA - **LATERALE**
Fino a cm 250 **109,00 €**
Fino a cm 320 **139,00 €**




PIASTRA A TERRA (di serie)

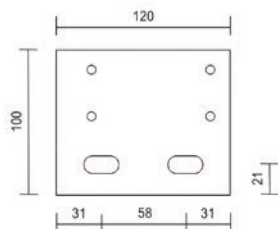

PONTE DI SOSTEGNO

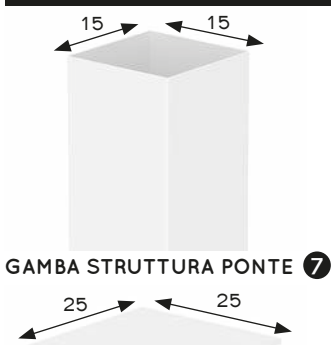


PIASTRA GAMBA STRUTTURA PONTE

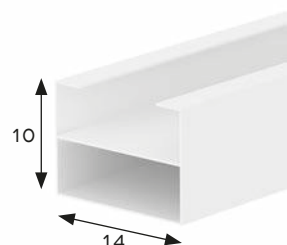


TRAVE POSTERIORE


COMPONENTI

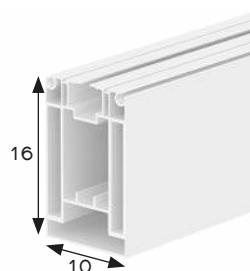


GUIDA ④

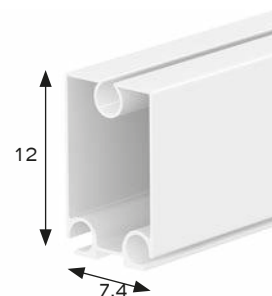


FRANGITRATTA INTERMEDIO ②

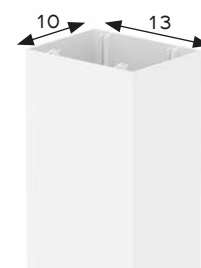


GAMBA ⑥

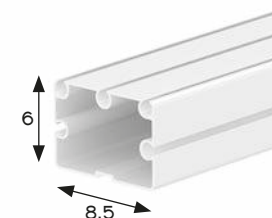


TERMINALE FRANGITRATTA INIZIALE ① ③

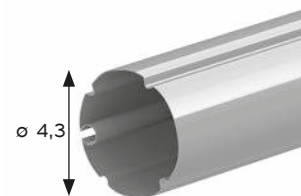

RULLO

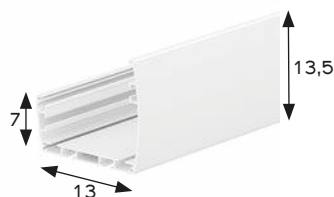

GRONDA ⑤

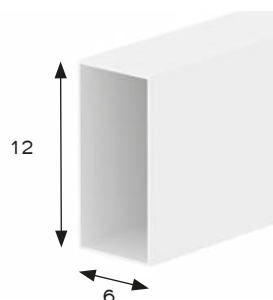

TRAVE TIMPANO

STRIP LED

Vedi pag. xxx