

DESCRIZIONE PRODOTTO

Struttura in alluminio con tenda richiudibile ad impacchettamento, formata da un telo fissato ad un sistema di traversi, carrelli e guide che ne permettono lo scorrimento orizzontale.



- 1 FRANGITRATTA INIZIALE
- 2 FRANGITRATTA INTERMEDIO
- 3 TERMINALE
- 4 STAFFA A PARETE
- 5 PROFILO GUIDA
- 6 TETTUCCIO

INFORMAZIONI TECNICHE

Struttura portante realizzata interamente con profili in alluminio estruso con matrici a disegno

Tenda richiudibile ad impacchettamento realizzata con frangitratta in alluminio estruso con lega primaria UNI 6060

Classe di resistenza al vento 3

Profili verniciati con polveri epossidiche a base di resina poliestere resistente ai raggi UV

Viteria completamente in acciaio inox

Carrelli di scorrimento con cuscinetti radiali a sfera

Pulegge e ruote dentate in nylon autolubrificante
Cinghia di trasmissione in poliuretano con anima in acciaio

Movimentazione con motore radio integrato con controllo automatico della tensione del telo e radiocomando di serie

Meccanica testata su 3000 cicli di apertura/chiusura equivalenti a 18000 metri e 4 anni di utilizzo

Di serie tessuto Precontraint in poliestere resistente alle sollecitazioni meccaniche con spalmatura nera all'interno, ignifugo classe 2 secondo le norme italiane RF 1/75 e 3/77

Tenda con frangitratta in alluminio estruso verniciati Bianco RAL 9010 o Avorio RAL 1013 in abbinamento al telo

Guarnizione salvagoccia di serie

Possibilità di realizzo della tenda con sbalzo esterno rispetto alla guida max 50 cm

Tettuccio realizzato in lamiera zincata grecata e verniciata su un solo lato Bianco RAL 9010 o Avorio RAL 1013 in abbinamento al telo con rifinitura perimetrale

La formazione di condensa sul telo non é da considerarsi difetto, si tratta di un fenomeno naturale

La tenda verrà fornita con telo preassemblato fino a 700 cm salvo diverse indicazioni

COLORI TESSUTO

- Bianco Poly BLOCKOUT
- Avorio Poly BLOCKOUT
- SOLTIS W96 +38,00€/mq.
 - 2047
 - 8102
 - 8861
 - 2171
- OPATEX +12,00€/mq.

COLORI TETTUCCIO

- Bianco RAL 9010
- Avorio RAL 1013

SUPPORTO TELO LASCO

Solo per pergole in piano
+25%

FRANGITRATTA ALLINEATI

Per strutture affiancate con frangitratta non allineati
+166,00€ a pergola

COLORI STRUTTURA DI SERIE

- Bianco RAL 9010
- Avorio RAL 1013
- Marrone RAL 8017
- Nero micaceo DR703

ALTRI COLORI STRUTTURA

- Altri RAL +20%
- Altri Colori (No Legno) +25%




INGOMBRO TELO E TETTUCCIO

Ingombro pacchetto telo



Dimensioni tettuccio



SPORGENZA STRUTTURA	PROFONDITA' TETTUCCIO (P)
da 150 a 250	60 cm
da 251 a 400	75 cm
da 401 a 550	85 cm
da 551 a 650	100 cm

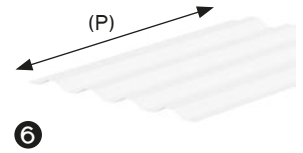


TIPI DI ATTACCHI

STAFFA A SOFFITTO

Staffa per attacco a soffitto (OPTIONAL) + 52,00 €

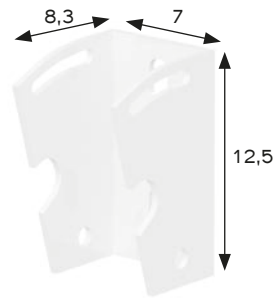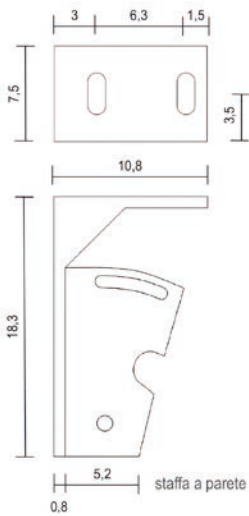


STAFFA A PARETE ④
(di serie)

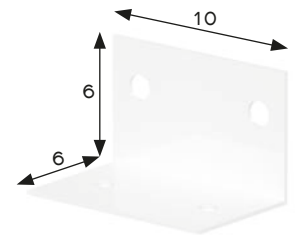


STAFFA A NICCHIA
18,00 €/cad


COMPONENTI

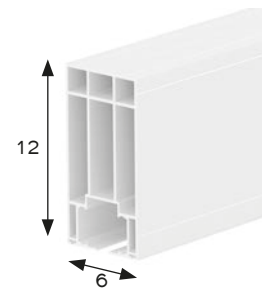


GUIDA ⑤

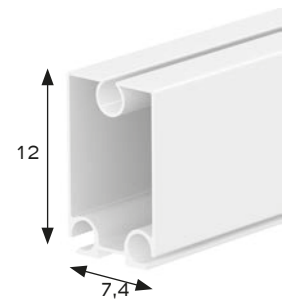


FRANGITRATTA INTERMEDIO ②

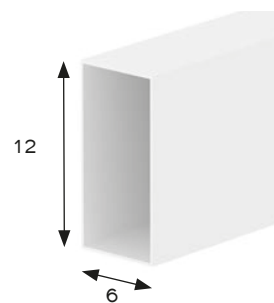

TRAVE MOTORE/TETTINO

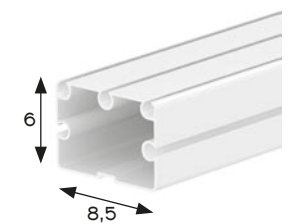


TERMINALE/
FRANGITRATTA INIZIALE ① ③

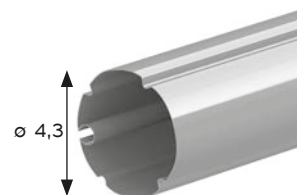

RULLO TRASMISSIONE


RILIEVO MISURE

NOTA BENE: La misura in larghezza é considerata esterno guide, mentre per l'ingombro massimo a parete vanno considerati ulteriori 2 cm per lato dovuti a staffe e viteria

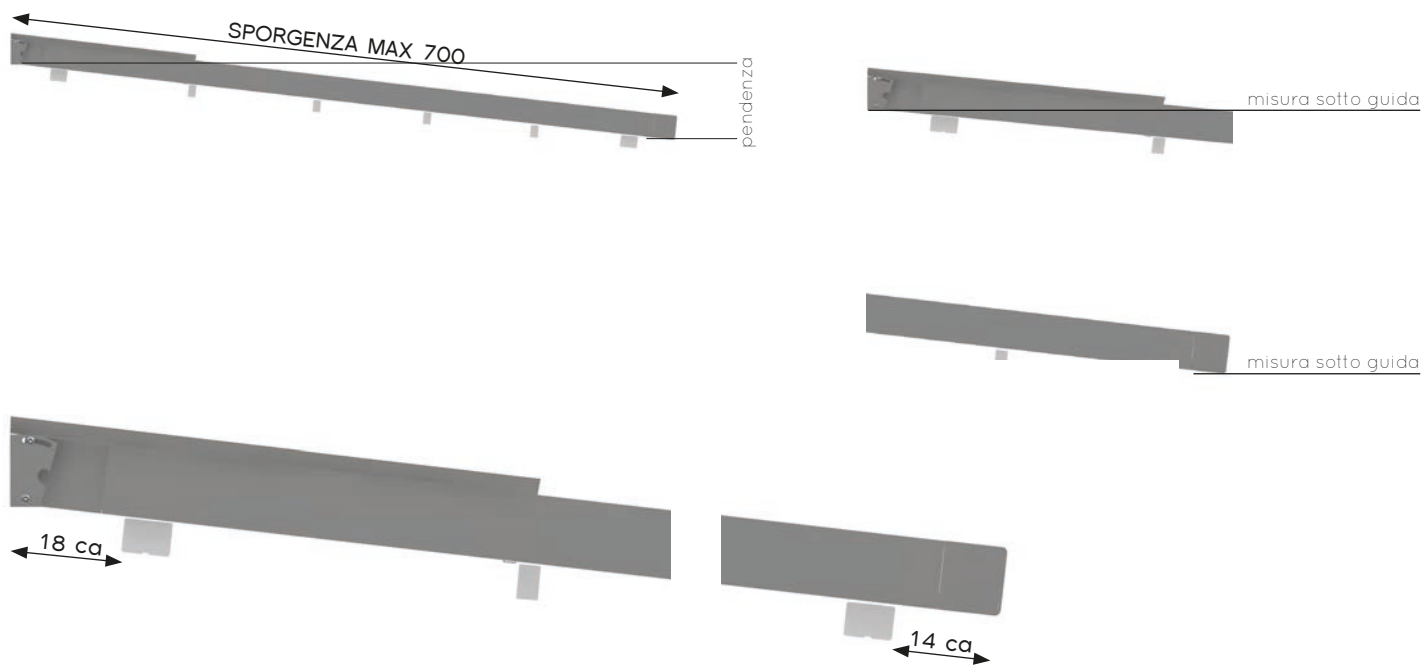


POSIZIONAMENTO MOTORE


Nelle immagini le possibili soluzioni per il posizionamento del motore.

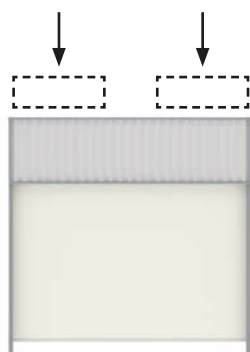

1 MODULO

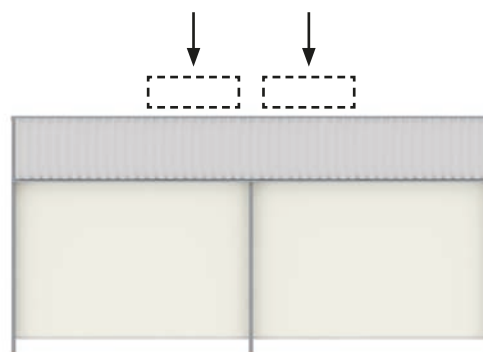

2 MODULI

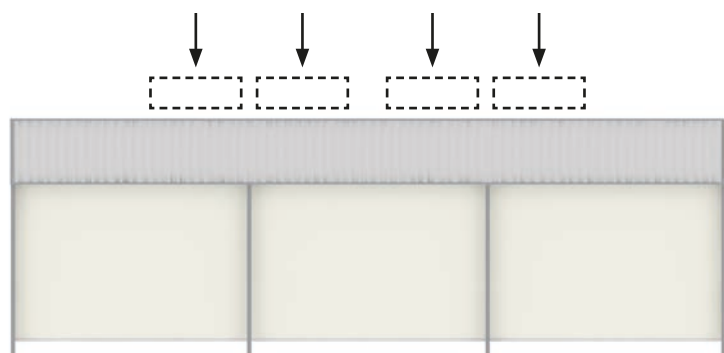

3 MODULI

TABELLE PENDENZA

IMPORTANTE

I valori del numero dei frangitratta possono variare in funzione della pendenza

1 CAMPATA

1 MODULO LxS max = 500x700 cm



SPORGENZA	LARGHEZZA							N. FRANGITRATTA
	200	250	300	350	400	450	500	
150	9/7	11/8	13/10	15/11	17/12	19/14	20/15	3
200	12/9	15/11	18/13	20/15	22/17	25/19	28/21	4
250	15/11	19/14	22/17	25/19	29/21	32/23	35/26	5
300	20/14	23/17	27/20	31/23	35/26	39/29	43/32	6
350	22/17	27/20	32/23	36/27	41/30	46/34	50/37	7
400	26/19	32/23	37/28	42/31	47/35	53/39	59/43	7
450	31/23	36/27	42/31	48/36	54/40	60/45	66/49	8
500	34/25	41/30	47/35	54/40	60/45	67/50	74/55	9
550	38/28	46/45	53/39	60/45	68/50	74/55	82/61	10
600	44/32	51/49	59/43	66/49	74/55	83/61	90/67	11
650	47/35	56/53	64/47	73/54	82/61	90/67	99/73	12
700	53/32	61/49	70/43	79/49	88/55	98/61	107/67	12

VALORE PENDENZA STANDARD

129/100

VALORE PENDENZA CON KIT GUIDA/GAMBA AGGIUNTIVO

2 CAMPATE

2 MODULI LxS max = 900x700 cm



SPORGENZA	LARGHEZZA								N. FRANGITRATTA
	550	600	650	700	750	800	850	900	
150	14/11	15/12	16/13	17/13	19/15	20/16	20/16	21/17	3
200	19/15	20/16	21/17	23/19	24/19	26/21	28/22	29/23	4
250	23/19	25/20	27/22	29/23	31/25	33/26	34/28	36/29	5
300	29/23	31/25	33/26	35/28	37/30	39/31	42/33	44/35	6
350	33/27	36/29	39/31	41/33	44/35	47/37	49/39	52/42	7
400	39/31	42/33	45/36	47/38	50/40	54/43	57/45	60/48	7
450	45/36	47/38	51/41	54/43	58/46	60/48	64/51	67/54	8
500	50/40	54/43	58/46	60/48	64/51	68/54	72/57	75/60	9
550	56/45	60/48	63/51	68/54	72/57	75/60	79/63	83/66	10
600	61/49	66/53	70/56	74/60	78/62	83/66	87/70	91/73	11
650	68/54	73/58	77/62	81/65	86/68	90/72	95/76	100/80	12
700	74/49	79/53	84/56	88/60	93/62	98/66	103/70	108/73	12

VALORE PENDENZA STANDARD

129/100

VALORE PENDENZA CON KIT GUIDA/GAMBA AGGIUNTIVO

3 CAMPATE

3 MODULI LxS max = 1300x700 cm



SPORGENZA	LARGHEZZA								N. FRANGITRATTA
	950	1000	1050	1100	1150	1200	1250	1300	
150	15/12	16/13	16/13	17/14	18/15	19/16	20/16	20/16	3
200	20/16	20/17	21/18	23/20	24/20	25/21	26/22	27/23	4
250	25/21	26/22	28/23	29/24	30/25	32/27	33/27	33/28	5
300	31/26	33/27	33/28	35/30	36/30	38/32	39/33	41/34	6
350	36/30	38/32	40/34	42/35	43/36	45/37	47/39	48/41	7
400	42/35	44/37	46/38	47/40	50/42	52/44	54/45	56/47	7
450	48/41	50/42	52/44	55/46	57/48	59/49	61/52	63/53	8
500	54/45	57/48	59/49	61/52	63/53	66/55	69/58	71/59	9
550	60/51	63/53	65/55	68/57	71/59	73/62	76/64	79/66	10
600	66/55	70/59	73/61	75/63	78/66	81/68	84/70	87/73	11
650	73/61	76/64	79/66	83/70	86/72	88/74	92/77	95/80	12
700	79/49	83/53	86/56	89/60	93/62	97/66	100/70	103/73	12

VALORE PENDENZA STANDARD

129/100

VALORE PENDENZA CON KIT GUIDA/GAMBA AGGIUNTIVO